


Profilo 05

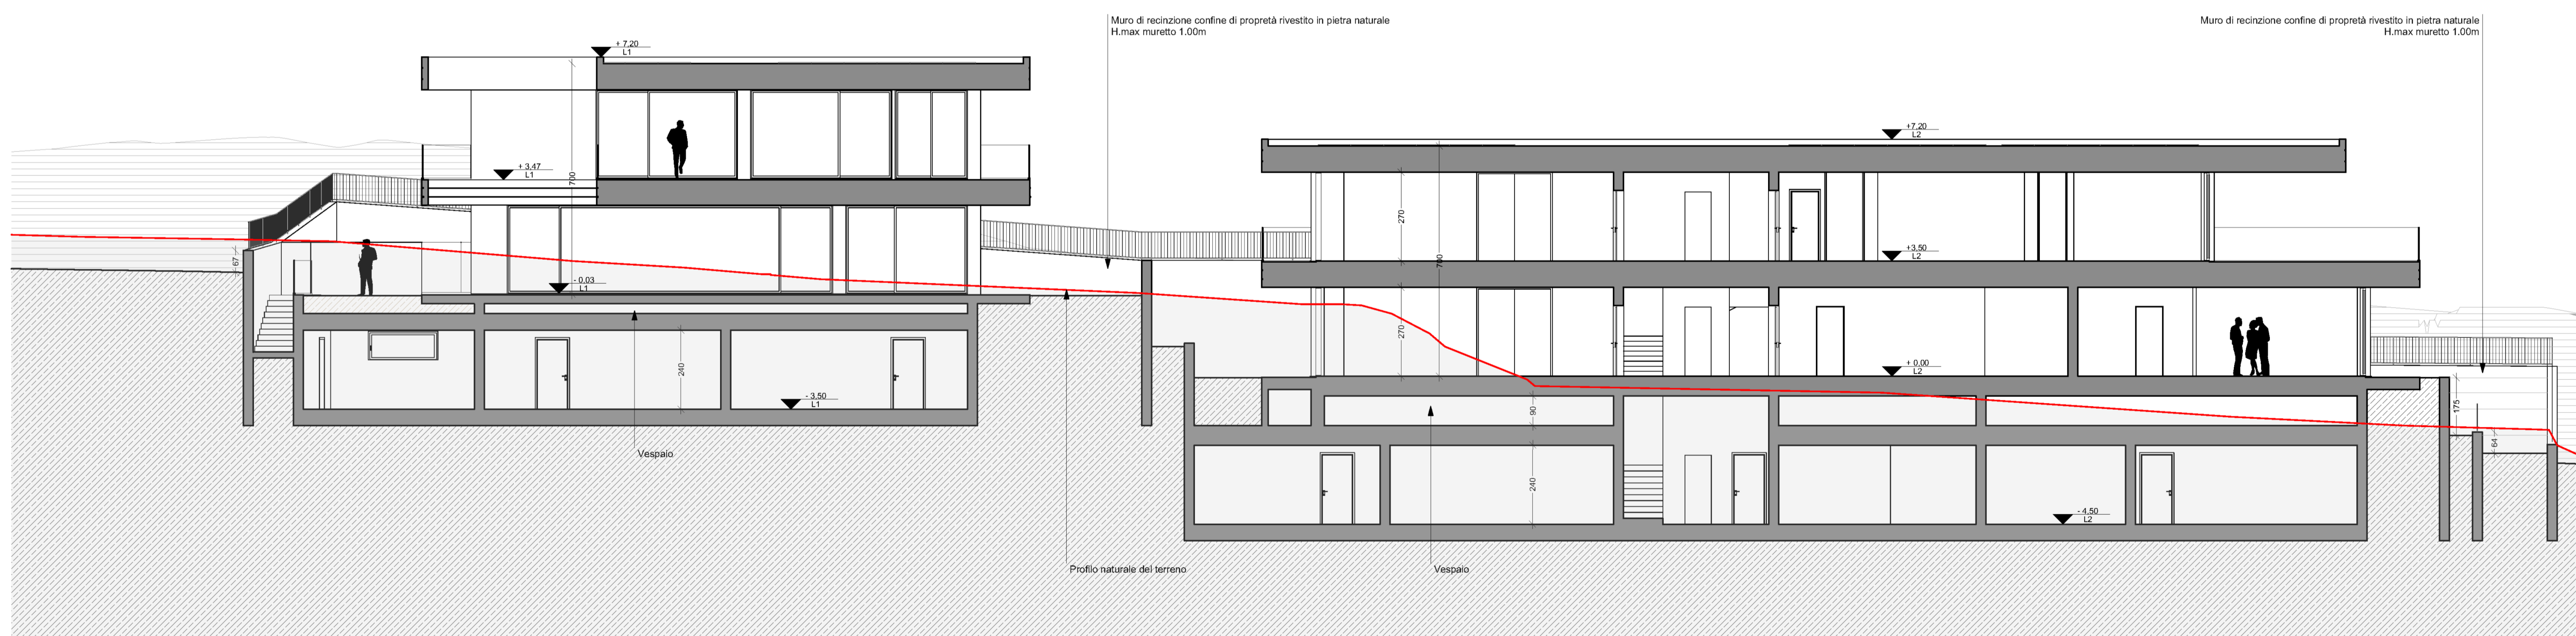

Profilo 06



Comune di Sarnico

Progettisti  
Architetto Giancarlo Volpini  
Architetto Matteo Belotti  
via Battisti 30  
24060 Chioduno (BG)  
tel./fax 035 0791037  
info@giancarlovolpini.it  
www.giancarlovolpini.it

Committente  
BENIS COSTRUZIONI SRL, VIA LOMBARDIA 62 TELGATE (BG)

Responsabile  
dei Lavori  
Fabio Benis

Progetto  
Piano di Lottizzazione - Ambito di Trasformazione AT4

Comune di  
Sarnico (BG)

Tavola  
Data  
Scala  
10 - Profili progetto 05-06  
16 Novembre 2022  
1/100

Il contenuto di questo disegno è di proprietà esclusiva dell'autore; ne sono vietate la riproduzione e la modifica, anche parziali, nelle misure previste dalla Legge. Tutte le misure contenute negli elaborati devono essere verificate dagli esecutori delle opere. AutoCad Serial No: 640-00842897