


Profilo 07

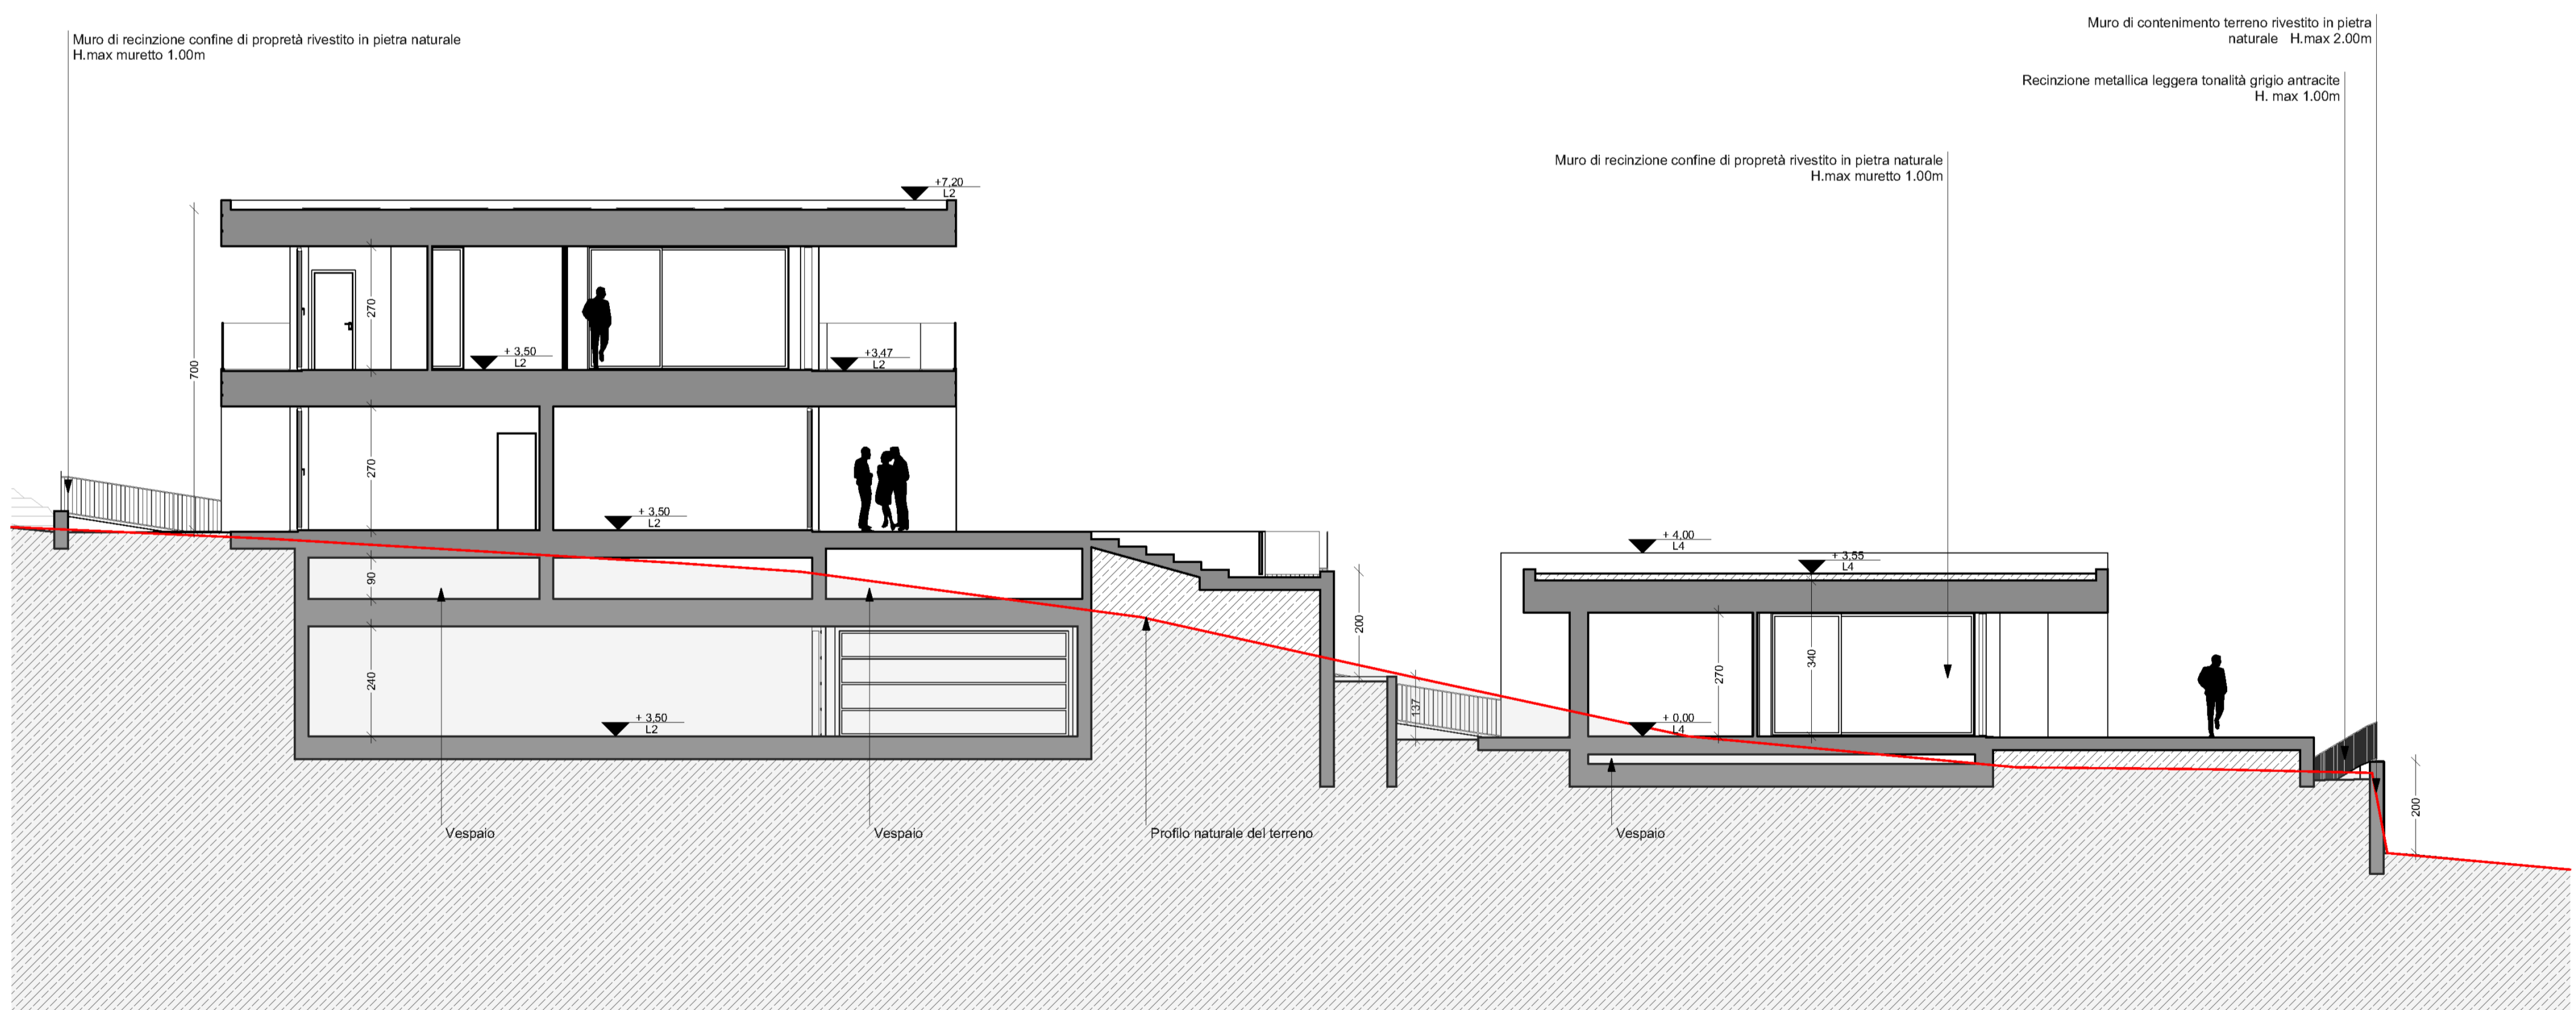

Profilo 08



Comune di Sarnico

Progettisti
Architetto Giancarlo Volpini
Architetto Matteo Belotti
via Battisti 30
24060 Chioduno (BG)
tel./fax 035 0791037
info@giancarlovolpini.it
www.giancarlovolpini.it

Committente
BENIS COSTRUZIONI SRL, VIA LOMBARDIA 62 TELGATE (BG)

Responsabile
dei Lavori
Fabio Benis

Progetto
Piano di Lottizzazione - Ambito di Trasformazione AT4

Comune di
Sarnico (BG)

Tavola
Data
Scala
11 - Profili progetto 07-08
16 Novembre 2022
1/100

Il contenuto di questo disegno è di proprietà esclusiva dell'autore; ne sono vietate la riproduzione e la modifica, anche parziali, nelle misure previste dalla Legge. Tutte le misure contenute negli elaborati devono essere verificate dagli esecutori delle opere.
AutoCad Serial No: 640-00842897